

# オアシス *in Bio* (飲食店街) 計画

2013. 10

株式会社 環境設計

## オアシス in Bio (飲食店街) 開発コンセプト


新たな機能を付加した拠点整備を行い  
加東市(杜町)の既成の商業核を強化する。

### Bio & オアシス in Bio

- ① Bio : 商業の拠点
- ② オアシス in Bio : 食の拠点
- ③ オアシス広場 : 憩いの場

### ■■ 計画の概要

	オアシス広場ゾーン	レストラン(飲食店街)ゾーン	ファミリー(吸引店舗)ゾーン	駐車場	収容台数
必要な整備	水辺空間・植樹・パーゴラ 案内板・テーブル・イスなど	遊歩道・街路樹・待合ベンチ シンボルの泉・街路灯など	植樹・引込看板・遊具など	① エリア	253台収容
誘致したい店舗	ソフトクリーム・クレープ・ワッフル ハンバーガー・喫茶など	バーガーレストラン・ステーキハウス・イタリアン アジアン・スイーツ/ケーキなど	スパゲッティ・ハンバーガーなどの 洋食系ファミリーレストラン	② エリア	258台収容
例えば・・・	サーティワン・Dipper Dan エルエル・モスバーガーなど	サマルク/五右衛門・三田屋/カムラ ホテル系のレストランなど	サイゼリヤ・ジョリーパスタ・オレソジ びっくりドンキーなど	③ エリア	306台収容
				④ エリア	95台収容
				⑤ エリア	330台収容
			⑥ 屋上	408台収容	
			合計	1650台収容	

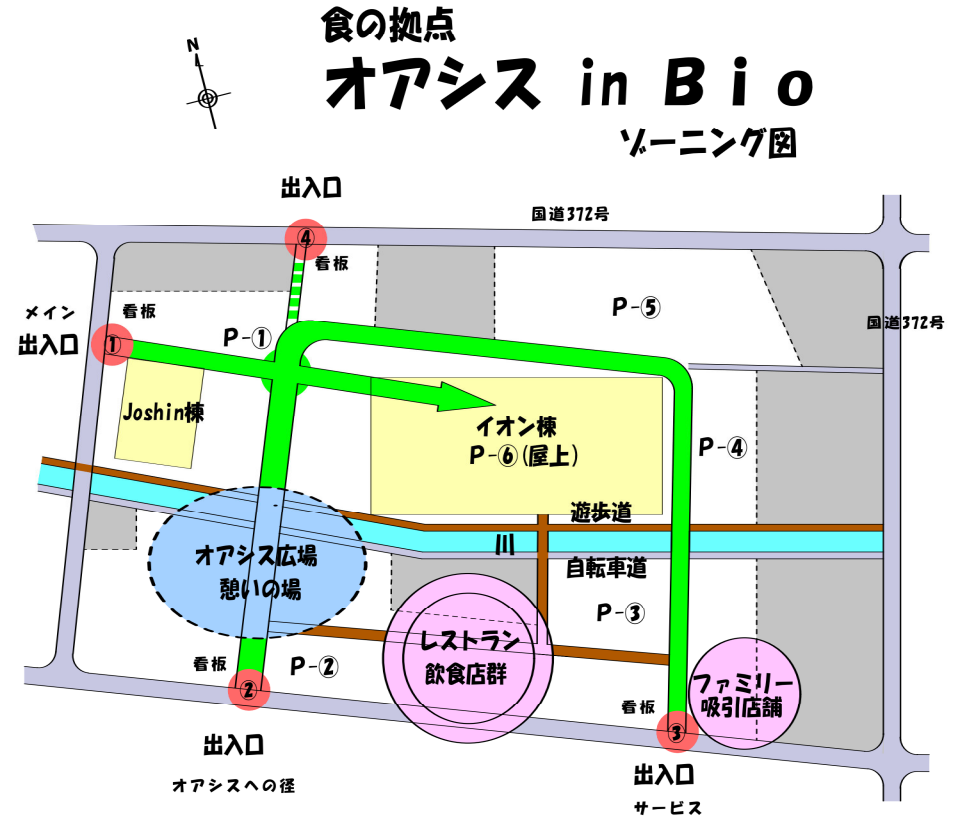



## オアシス in Bio (飲食店街) 計画



駐車場	1521台
①~⑥	1113台
①	287台
②	181台
③	327台
④	41台
⑤	154台
⑥	123台
屋上駐車場	408台
従業員駐車場	19台



オアシス in Bio (飲食店街) 計画

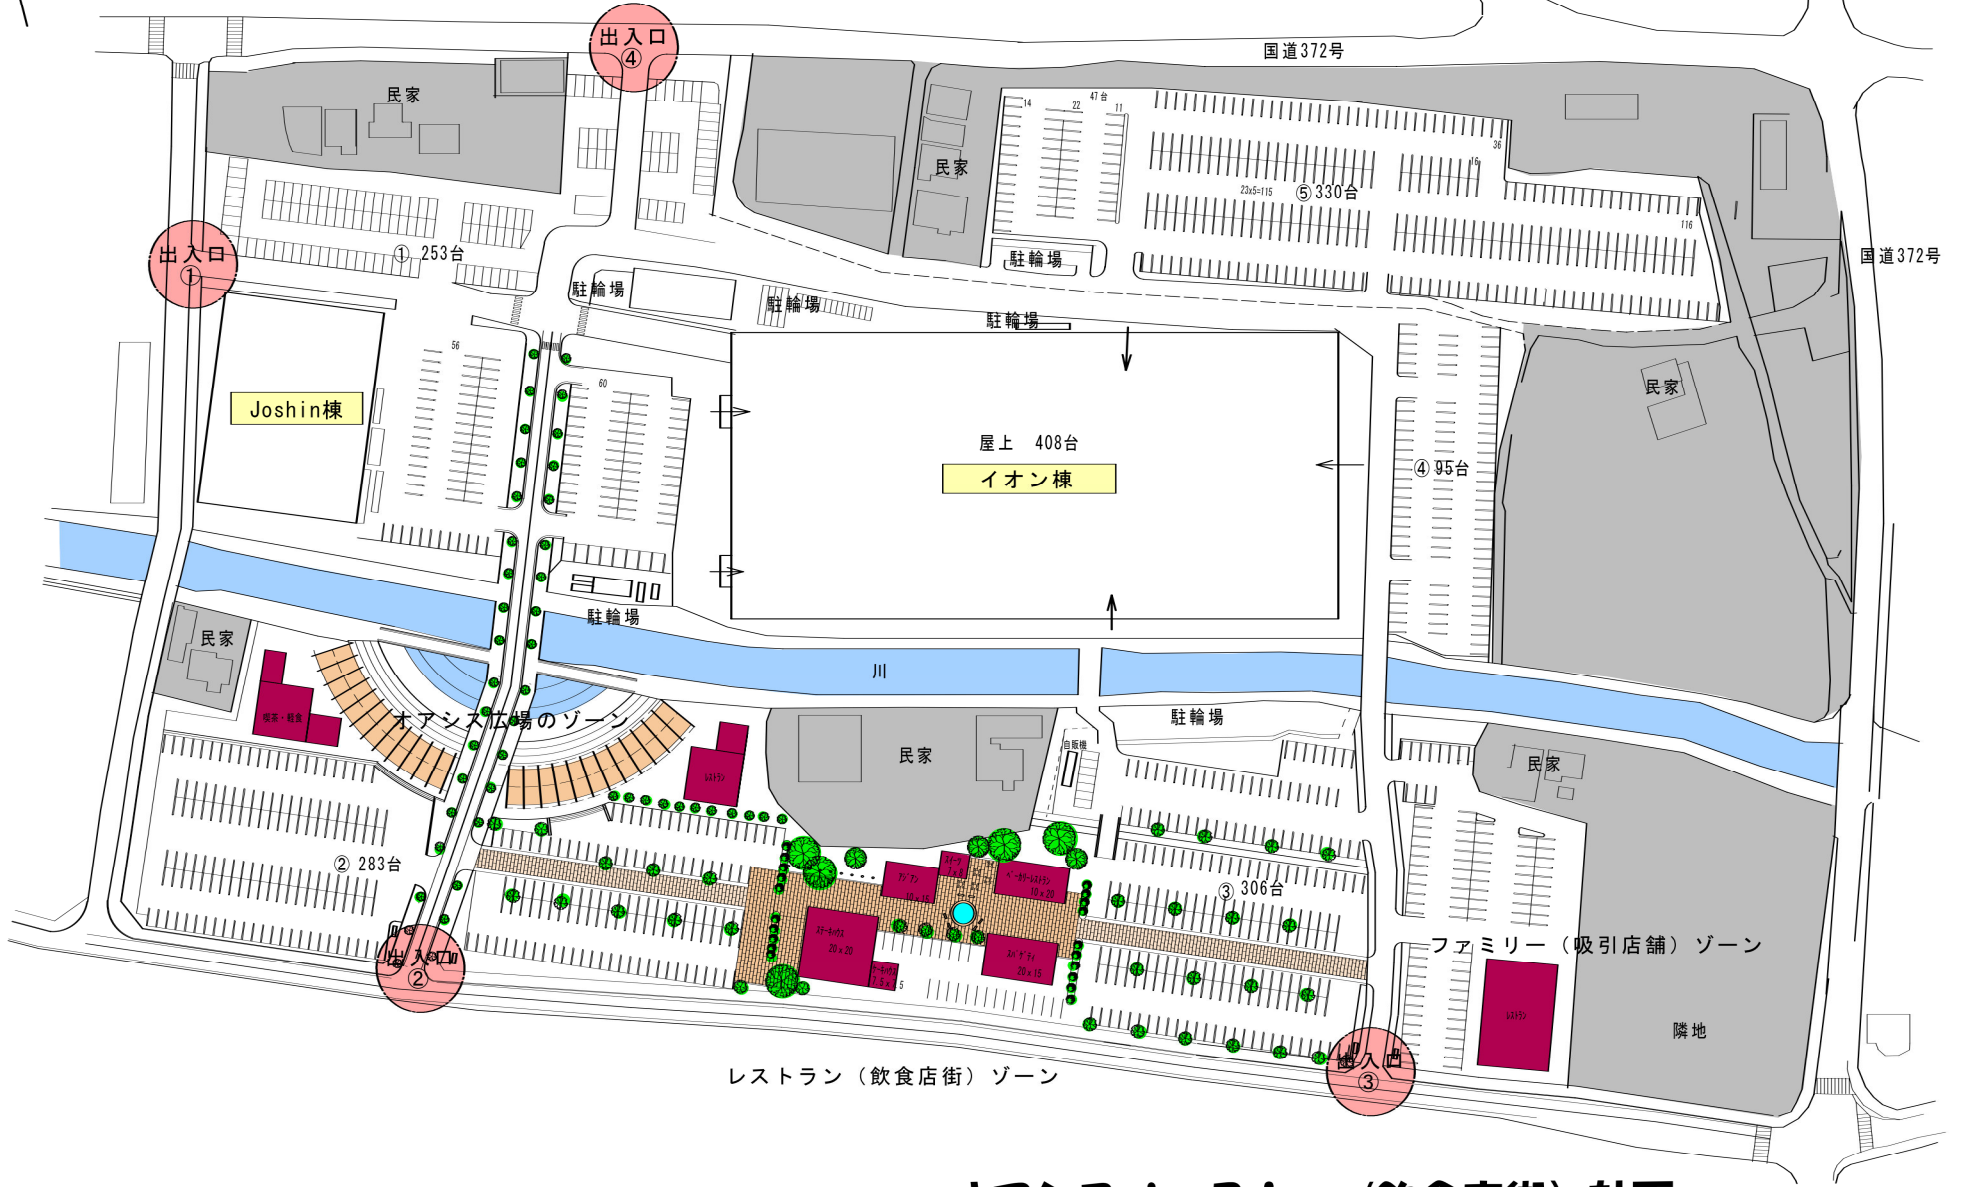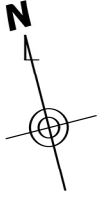

# オアシス in Bio (飲食店街) 計画

S=1:1500

No. 03